


凡例	
⊗	通柱 120×120
⊠	管柱 120×120
⊙	煙式感知器
⊕	清掃可能なトラップ
⊠	床下点検口 (床下がつながっていない場合は各区画ごと)
⊠	天井点検口 (小屋裏がつながっていない場合は各区画ごと)
⊗	天井検口 (ファイバースコープ等検査機器の使用)
⊕	換気扇
⊠	吸気口

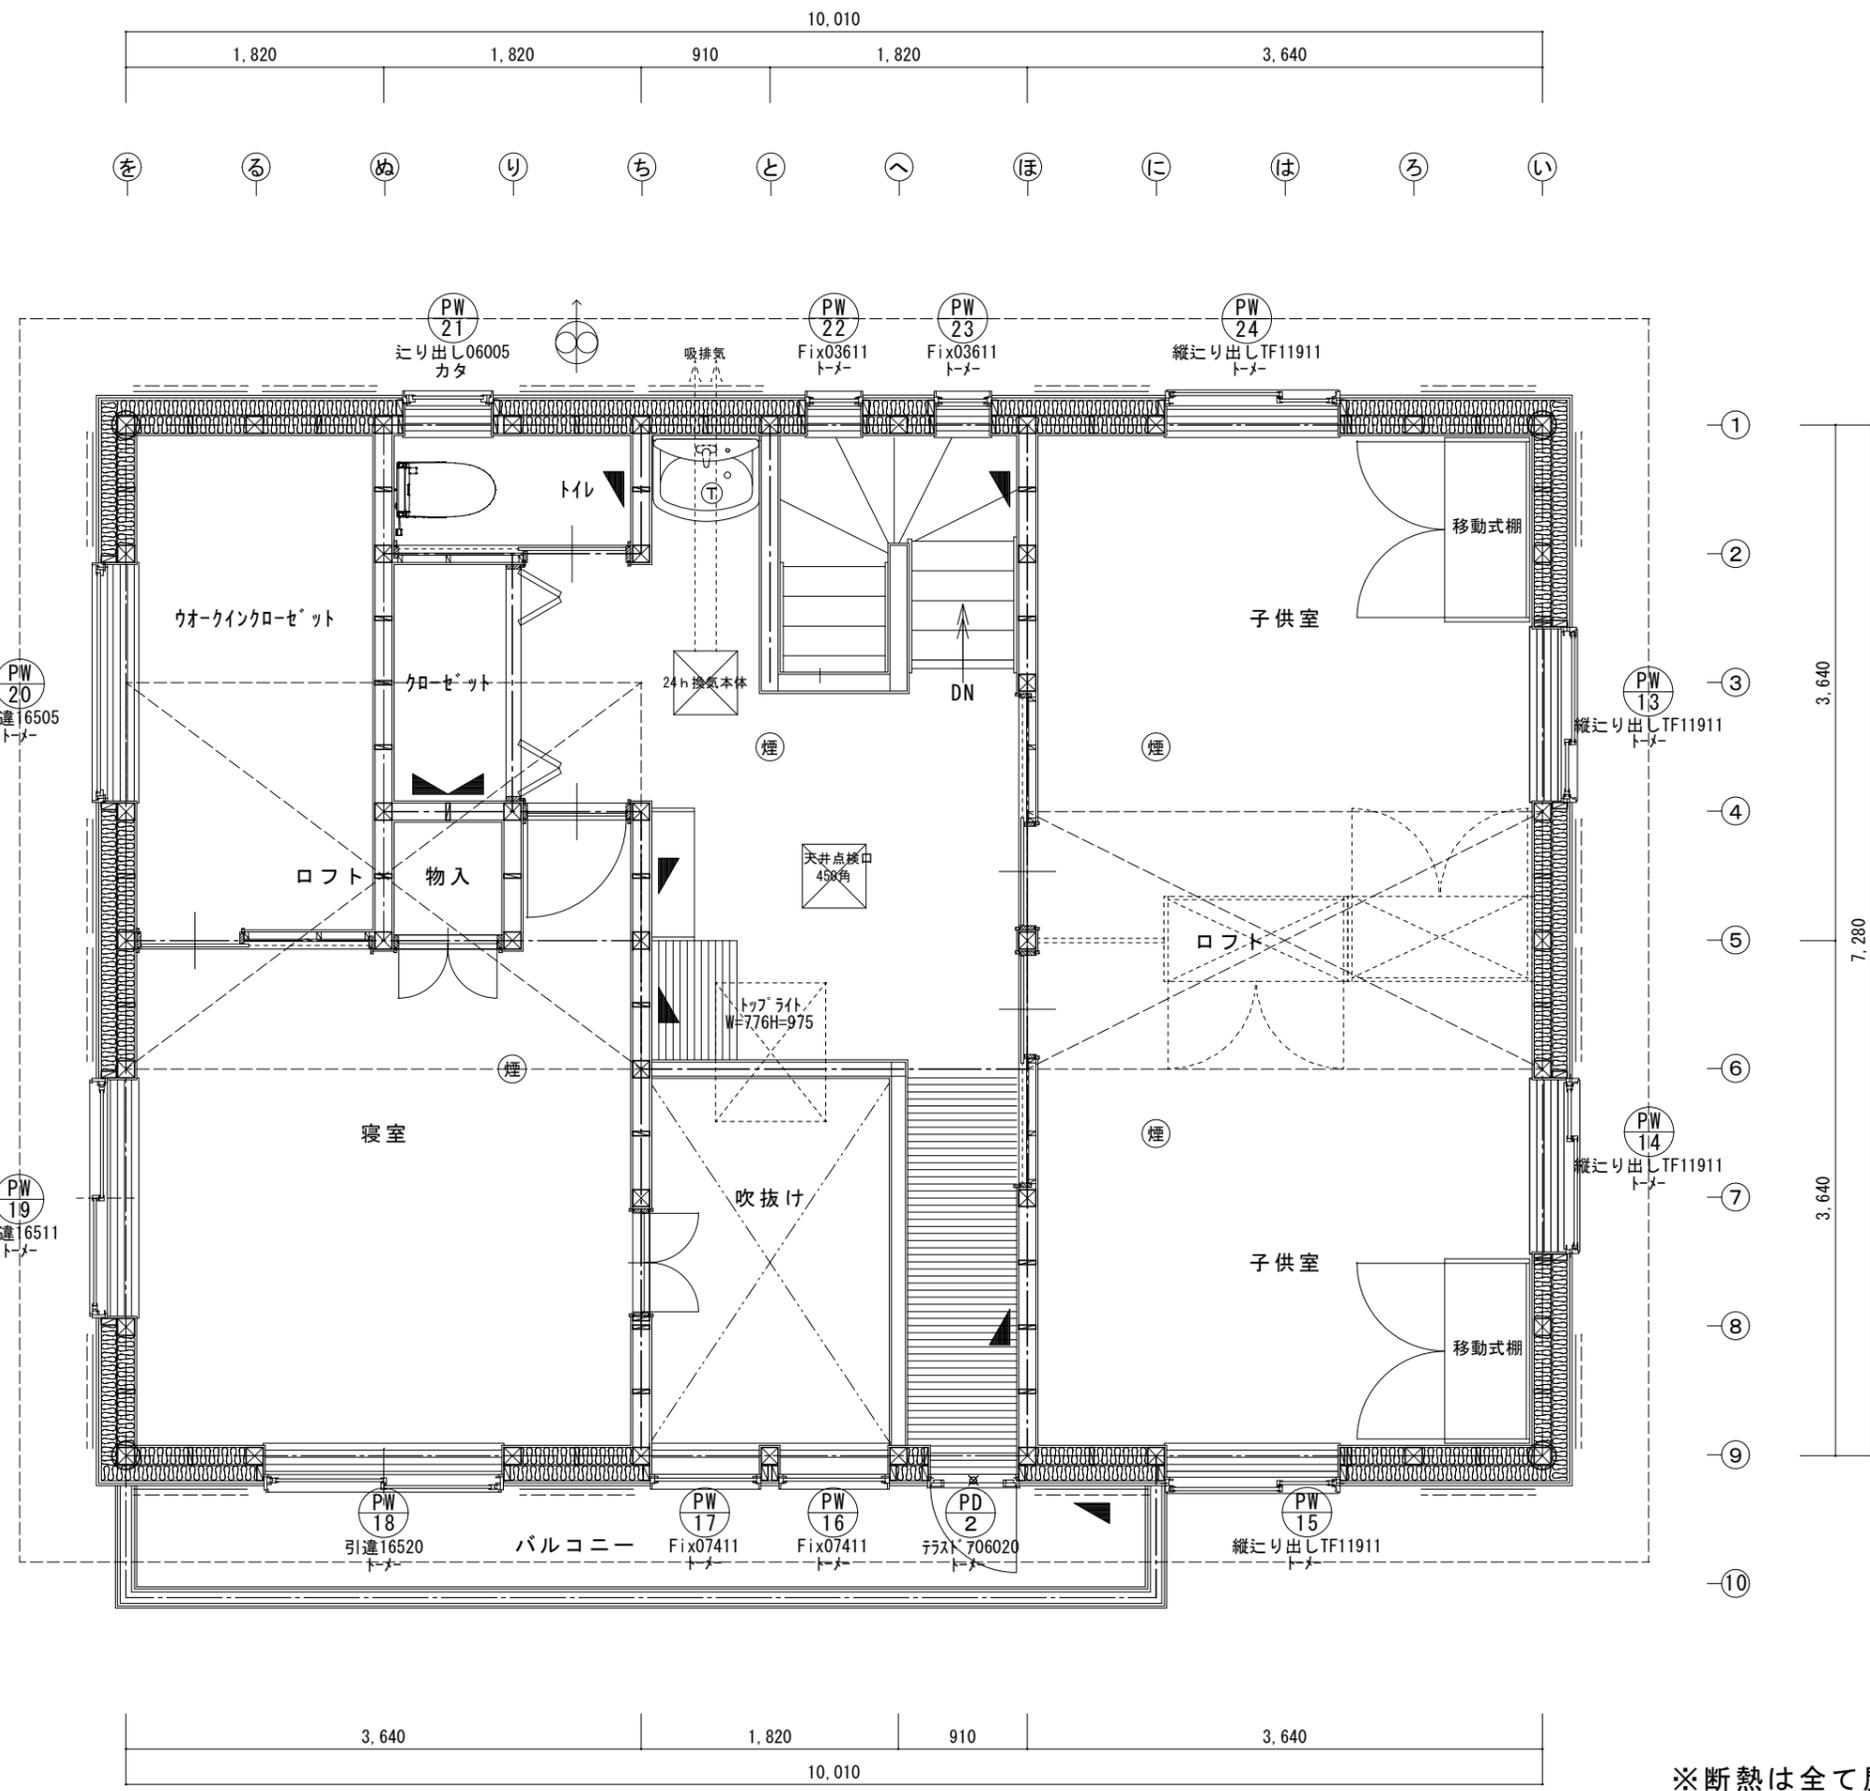

凡例	
---	構造用合板
▲	たすき掛筋かい
▶	片方向筋かい

※断熱は全て屋根断熱とする