

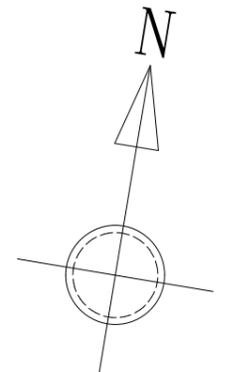


⊗	通柱 120×120
⊠	管柱 120×120
⊙	煙式感知器
⊕	清掃可能なトラップ
⊞	床下点検口 (床下がつながっていない場合は各区画ごと)
⊟	天井点検口 (小屋裏がつながっていない場合は各区画ごと)
⊠	天井検口 (フライングスコープ等検査機器の使用)
⊗	換気扇
⊕	吸気口
■	床下ガリ
→	アンダーカット10mmまたは引戸

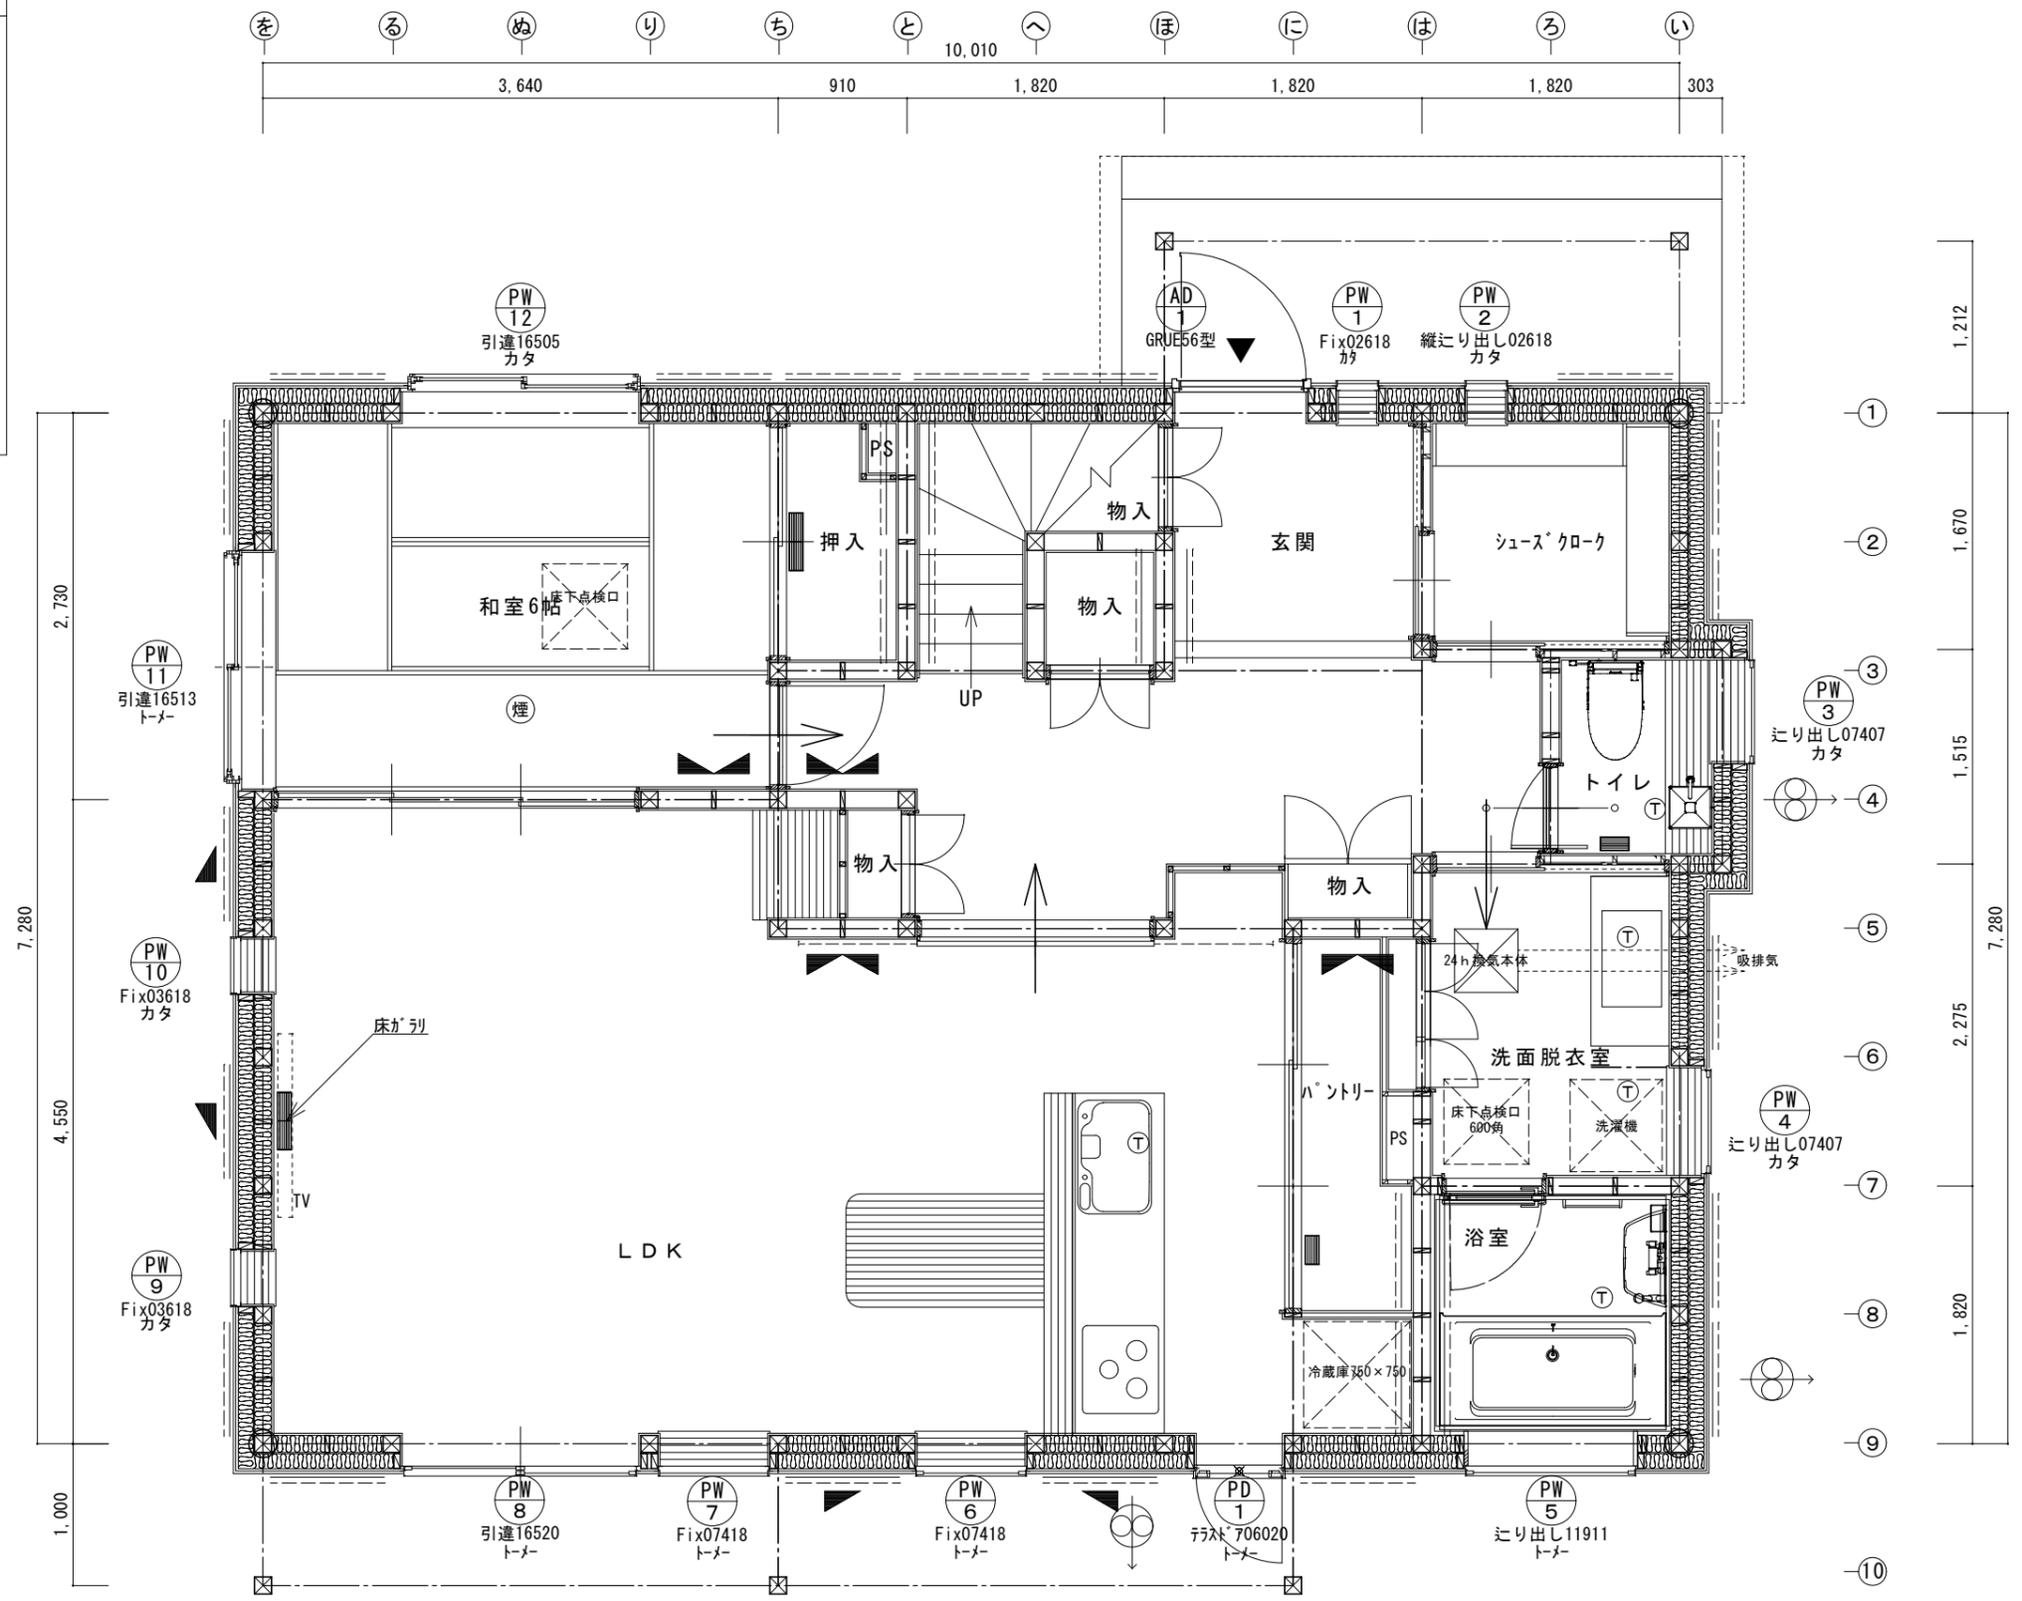

---	構造用合板 (特類) 9.0mm<外部>
---	あんしんN (床勝) 12.5mm<内部>
▲	たすき掛筋かい
▼	片方向筋かい

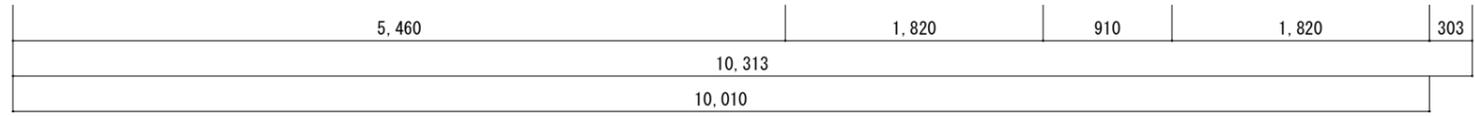

3	窓・引戸	樹脂一重+低放射複層 (A16)熱逓率1.8W/m <sup>2</sup> ・k
地域	玄関ドア	金属製高断熱構造熱逓率 2.33W/m <sup>2</sup> k以下

階		
1階	73.33 m <sup>2</sup>	22.166 (坪)
2階	67.90 m <sup>2</sup>	20.5 (坪)
延床面積	141.23 m <sup>2</sup>	42.666 (坪)
建築面積	85.02 m <sup>2</sup>	25.666 (坪)