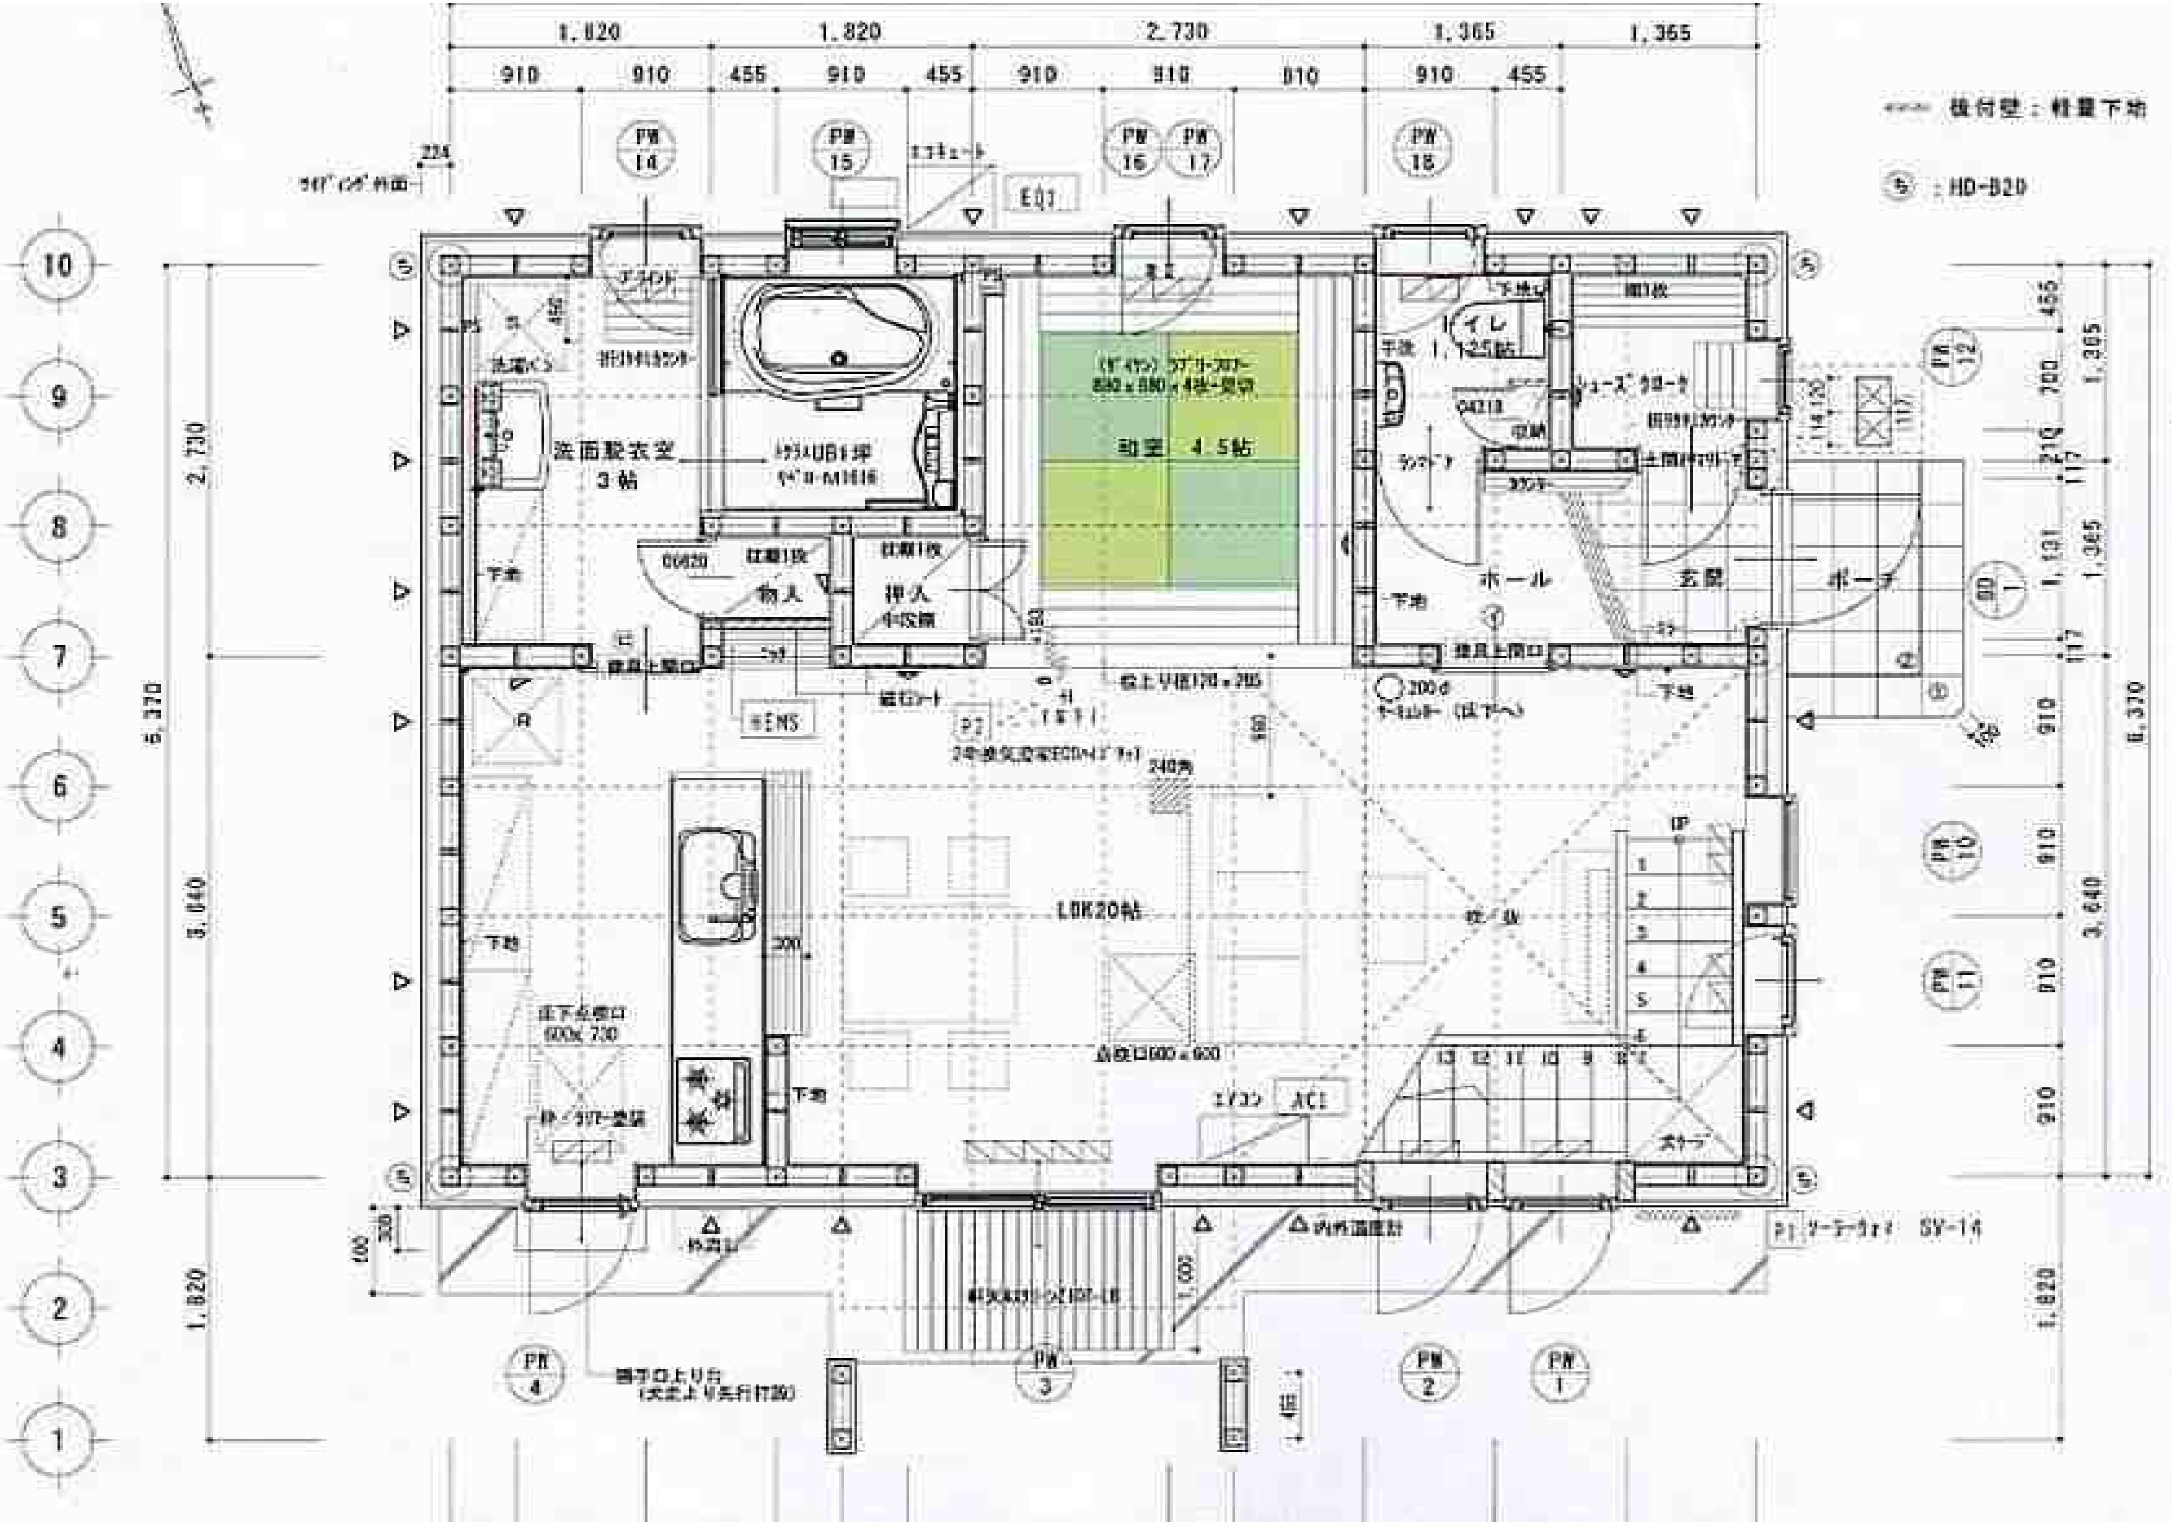
1,820
1,820
2,730
1,365
1,365
910
455
PW 14
PW 15
PW 16
PW 17
PW 18
PW 1
PW 2
PW 3
PW 4
PW 10
PW 11
PW 12
HD-B20
E01
224
洗面脱衣室
3帖
UB1坪
和室 4.5帖
トイレ
1.125帖
シューズクローク
収納
ホール
玄関
ポーチ
物入
押入
中段有
下地
LDK20帖
点検口600×600
床下点検口
600×730
エアコン
AC1
P1
P2
ソーラーウォール SV-14
外部水栓
内外温度計
2,730
3,640
6,370
1,820
1,365
910
455
700
210
117
1,131
1,000
400
300
465
1
2
3
4
5
6
7
8
9
10
11
12
13
UP
200φ